

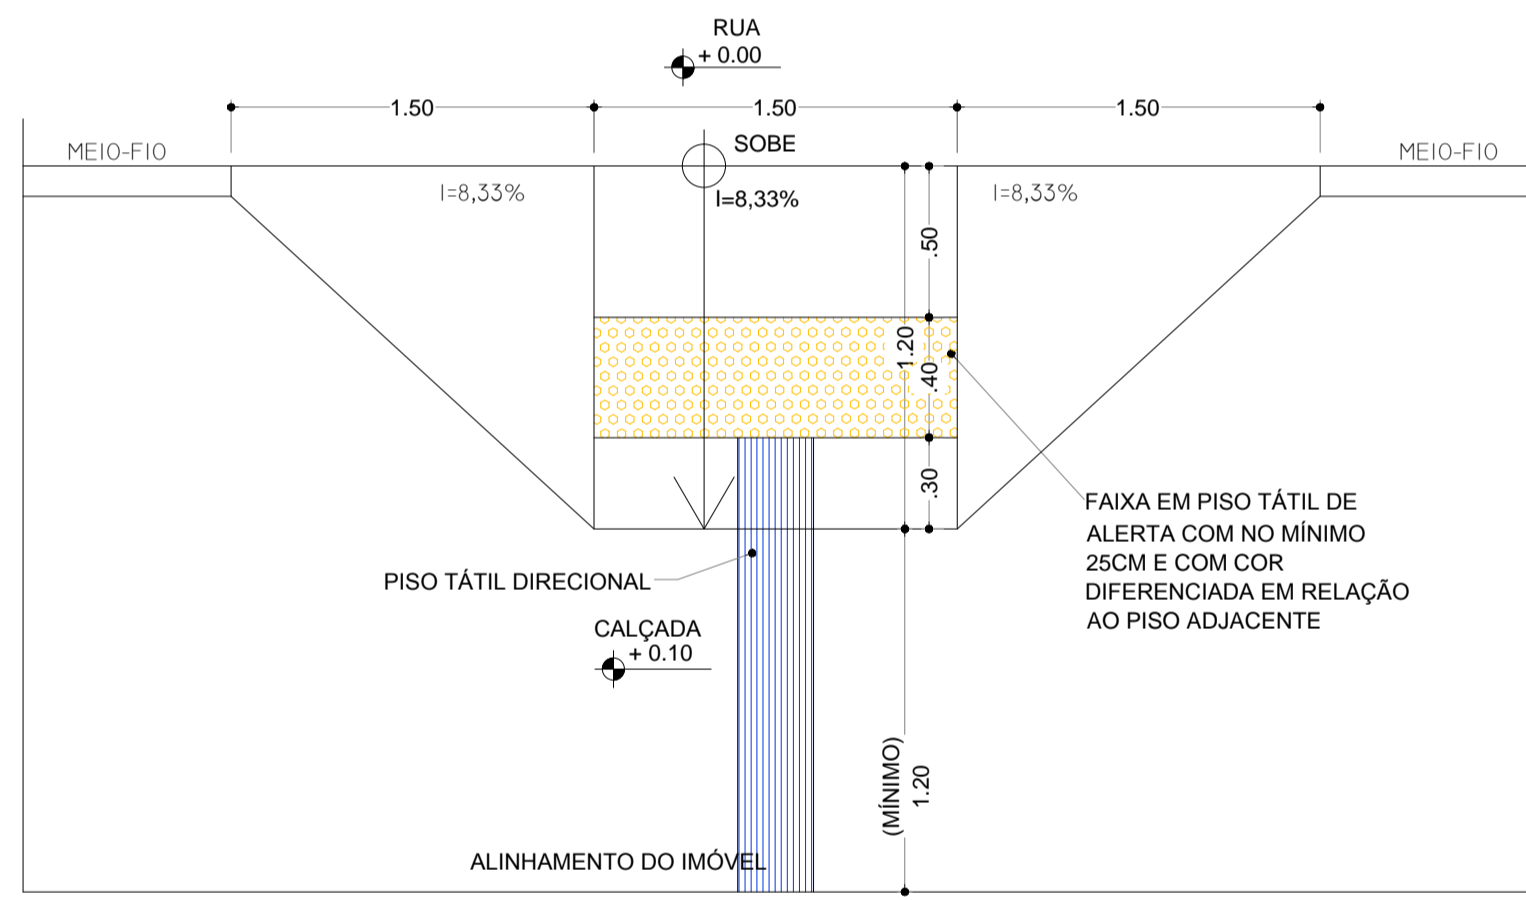



QUANTITATIVOS	
ITEM	QUANTIDADE
INTERVENÇÃO TOTAL	16.946,98 m²
PAVIMENTAÇÃO COM PARALELEÍPEDO	11.118,52 m²
MEIO FIO	4.541,24 m
CALÇADA	5.245,27 m²

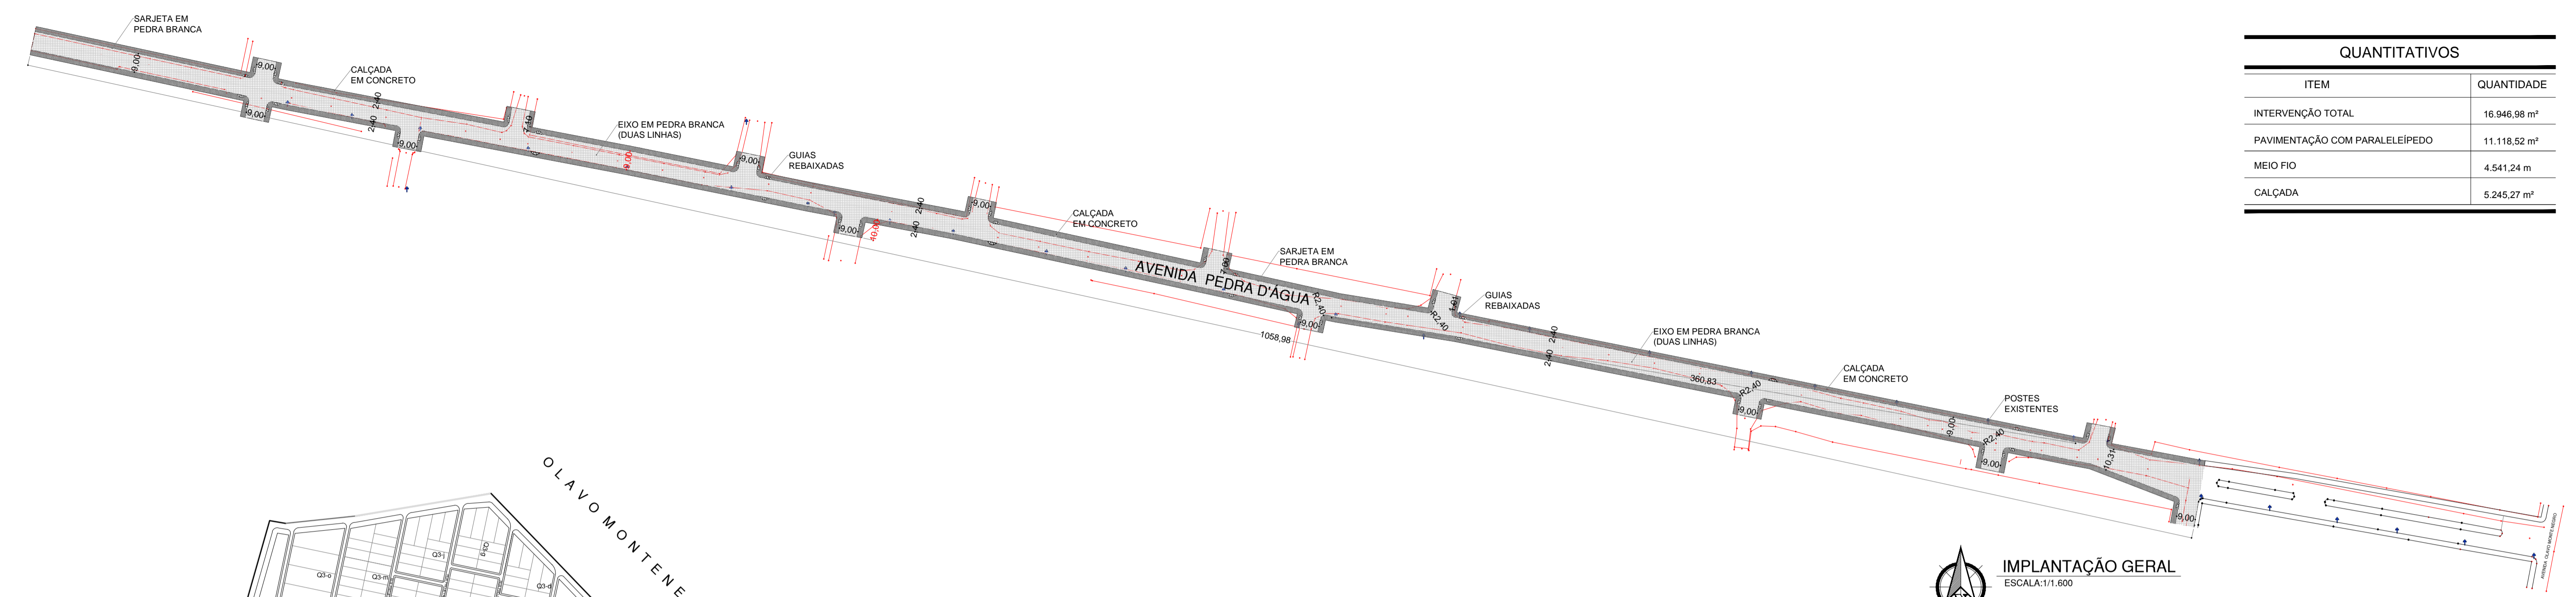

PLANTA BAIXA - GUIA REBAIXADA
ESCALA: 1/25

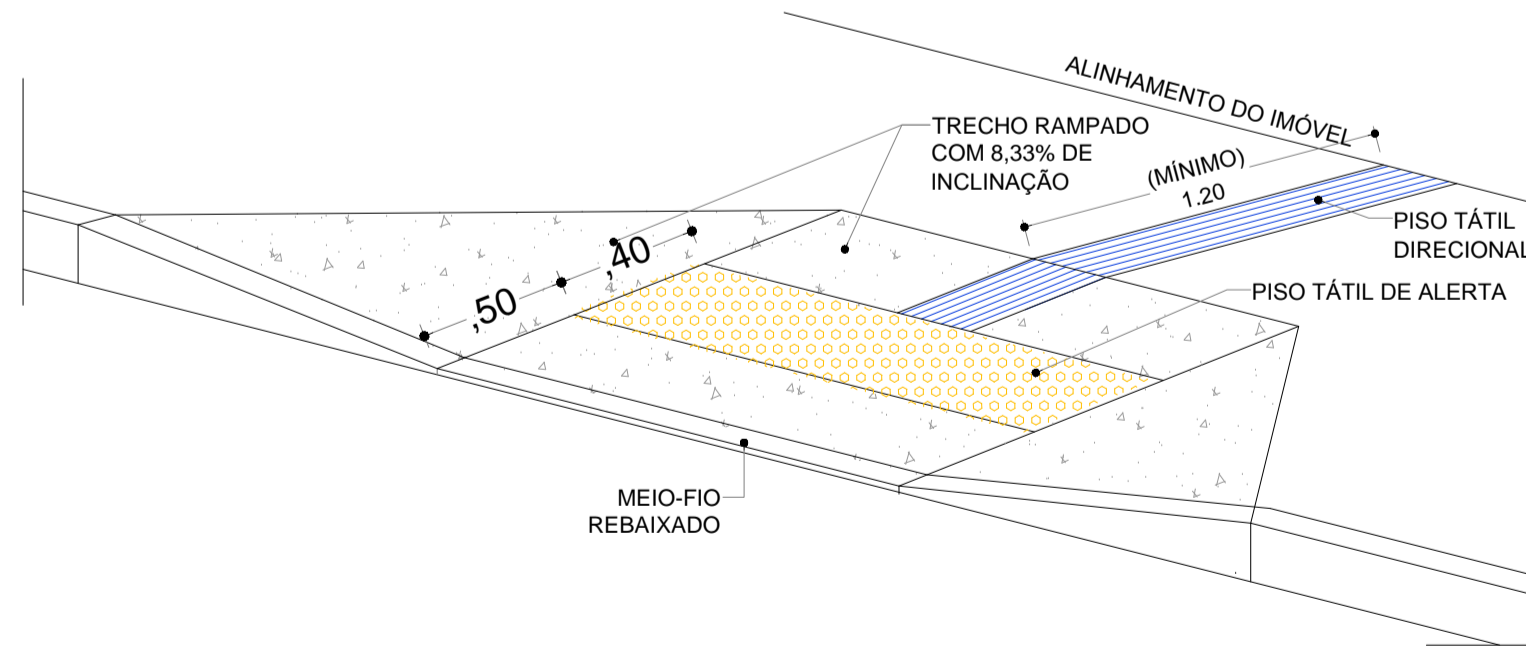

PERSPECTIVA - GUIA REBAIXADA
ESCALA: SEM ESCADA

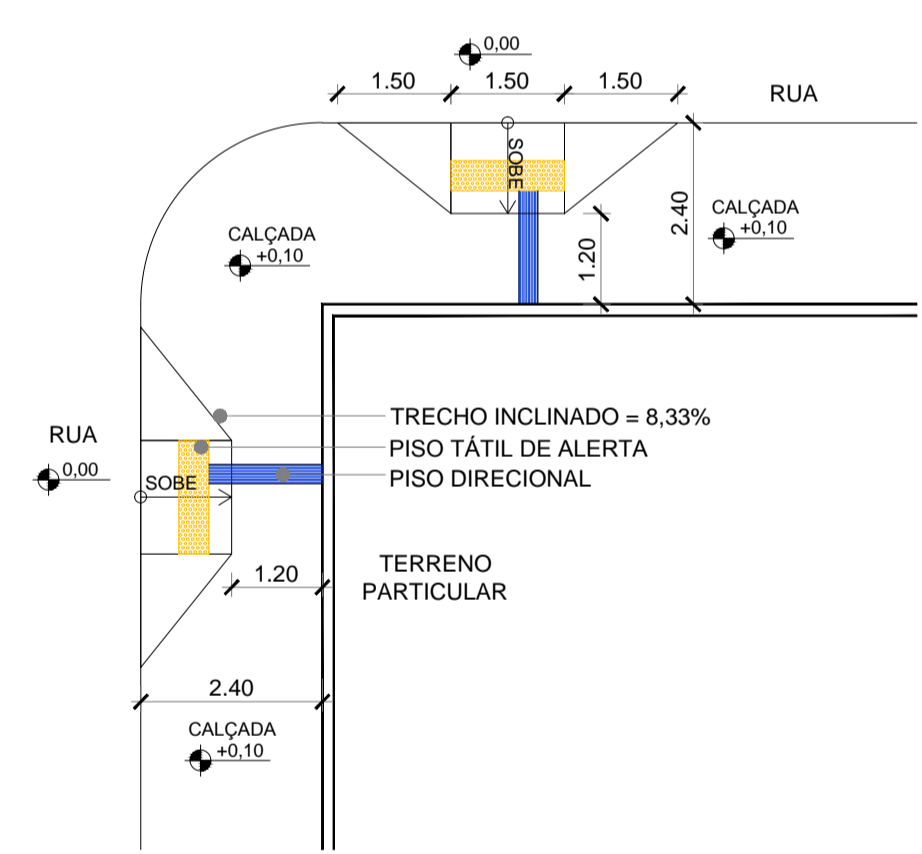

MODELO DE REBAIXAMENTO DE CALÇADAS*
ESCALA: 1/100

PLANTA DE LOCALIZAÇÃO
ESCALA: 1/7000



PREFEITURA DE PARNAMIRIM
SEC. MUN. DE OBRAS PÚBLICAS
RUA TENENTE PEDRO RUFINO DOS SANTOS, 742
MONTE CASTELO, PARNAMIRIM/RN
CEP: 59140-180 - TELEFONE: (084) 3645-5654
PREFEITO: ROSANO TABEIRA
SECRETÁRIO: JOÃO ALBERICO F. DA ROCHA JUNIOR

PROJETO:
PROJETO DE IMPLANTAÇÃO DA AVENIDA PEDRA D'ÁGUA
ENDEREÇO:
AVENIDA PEDRA D'ÁGUA, LOT. PARQUE DAS ÁRVORES, PARQUE DAS ÁRVORES, PARNAMIRIM/RN.
CONTEÚDO:
IMPLANTAÇÕES GERAIS, LOCALIZAÇÃO E DETALHES.

RESPONSÁVEL TÉCNICO:
STEPHAN O'BRIEN BRITO
CAU - A40258-3

ESCALA:
INDICADA
DATA:
JULHO, 2021
DESENHO:
STEPHAN

01/01

É proibido, na forma da Lei nº 9610 art. 23 do código penal, qualquer modificação, sem como a reprodução total ou parcial deste projeto sem a prévia e expressa autorização dos arquitetos.