



PLANTA:
ESCALA HOR. 1:1000

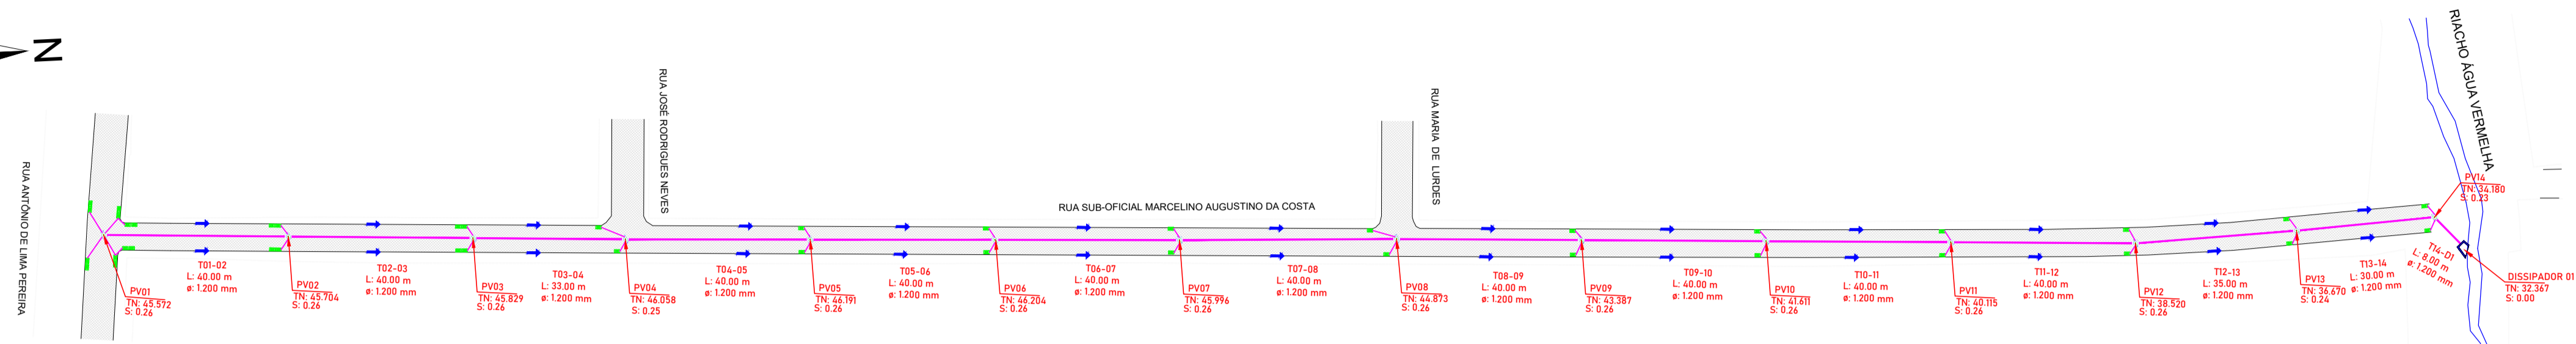

PERFIL
ESCALA HOR. 1:1000 / VER. 1:100

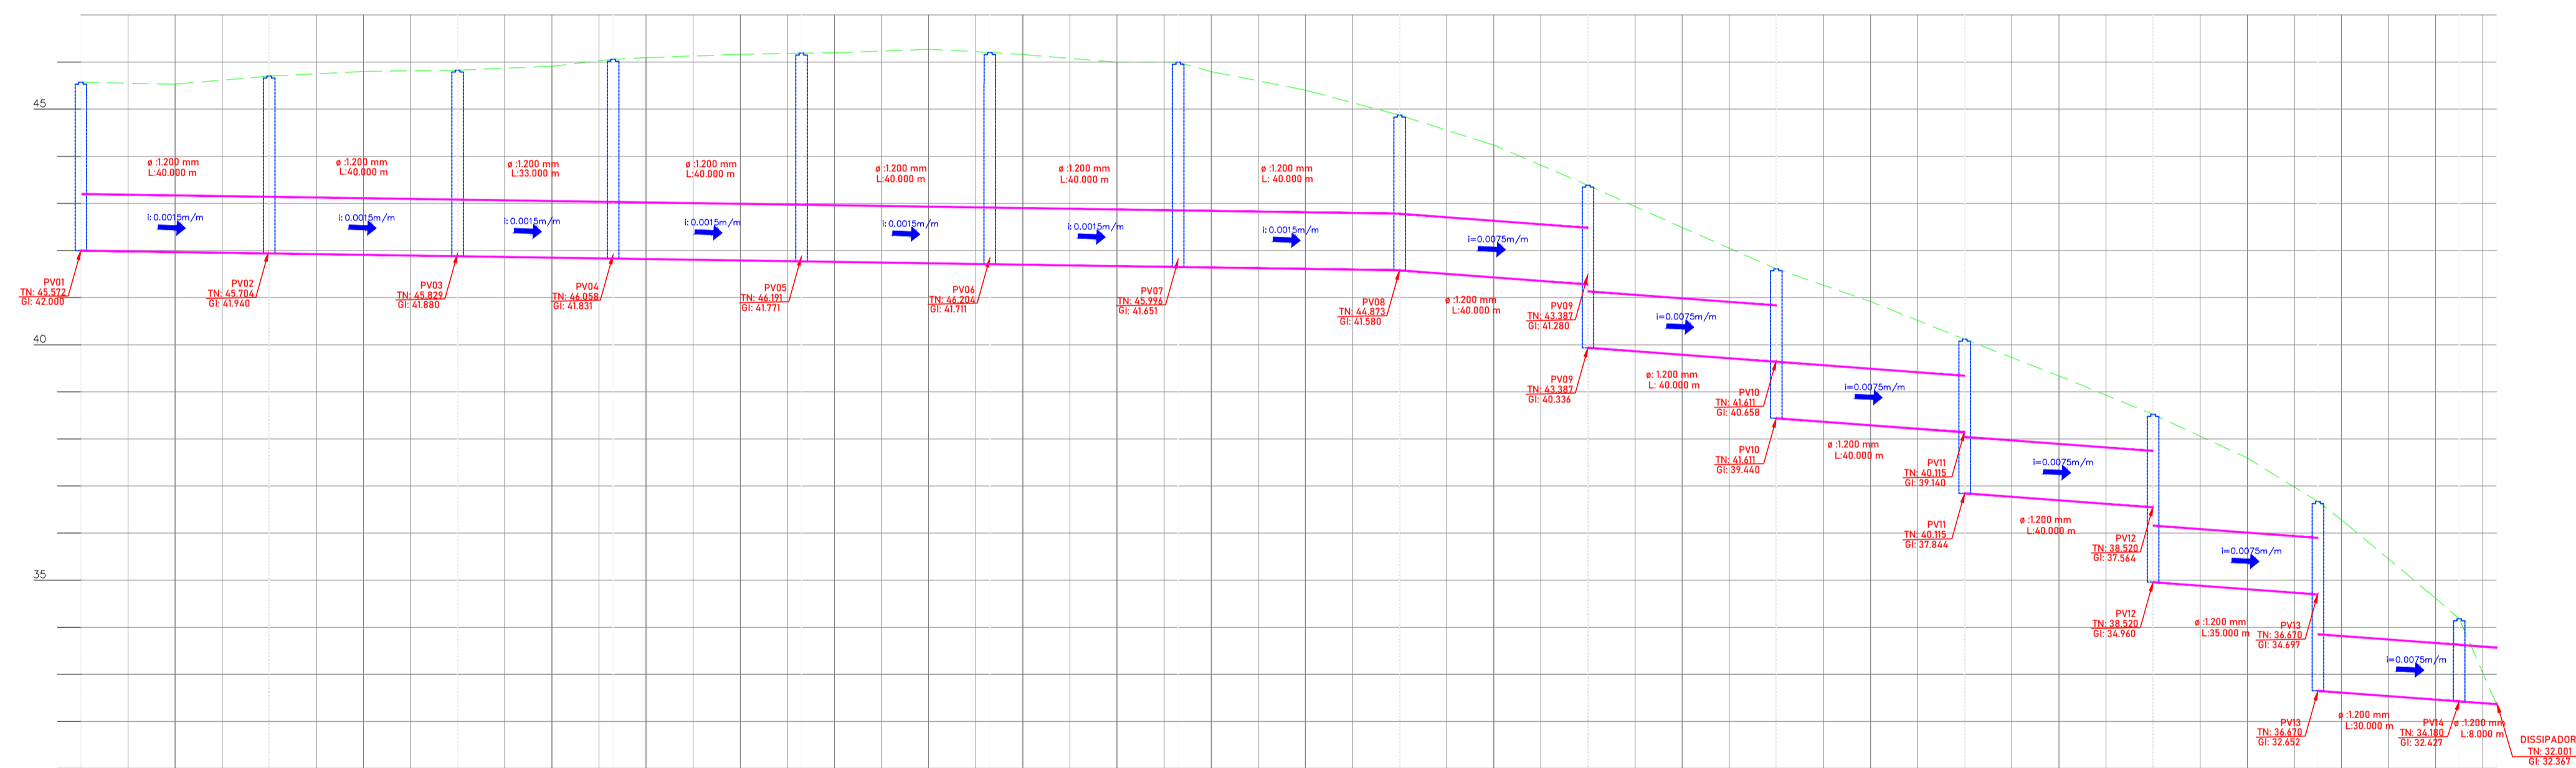

- LEGENDA:**
- LIMITE DO LOTE
 - MEIO FIO PROJETADO
 - MEIO FIO EXISTENTE
 - PERFIL DE TERRENO
 - PERFIL DO PAVIMENTO
 - TUBO DE LIGAÇÃO COM PV-BOCA DE LOBO
 - TUBULAÇÃO DE DRENAGEM
 - BOCA DE LOBO
 - PV
 - FLUXO DE ESCOAMENTO
 - DISSIPADOR
 - PAVIMENTAÇÃO EXISTENTE
 - ▨ PAVIMENTAÇÃO PROJETADA

CLIENTE	PREFEITURA MUNICIPAL DE PARNAMIRIM SEC. MUNICIPAL DE OBRAS PÚBLICAS E SANEAMENTO		
ASSUNTO	PROJETO DE DRENAGEM E PAVIMENTAÇÃO PLANTA E PERFIL		
LOCAL	RUA SUB-OFICIAL MARCELINO AUGUSTINO DA COSTA PARNAMIRIM - RN		
RESP. TÉCNICO	GEOVÁ ALVES DA COSTA ENGR. CIVIL/REC. EM TOPOGRAFIA CREA: 310.265-9/4		
RESP. TÉCNICO	GEOVÁ ALVES DA COSTA	DESENHISTA (CAD)	GEOVÁ ALVES
ESCALA HORIZONTAL	1:1.000	ESCALA VERTICAL	1:1.000
DATA	13/12/2023	ARQUIVO	
DIREITOS AUTORAIS RESERVADOS, PROIBIDAS ALTERAÇÕES OU REPRODUÇÕES SEM PREVIA AUTORIZAÇÃO DOS AUTORES.			PRANCHA 01

