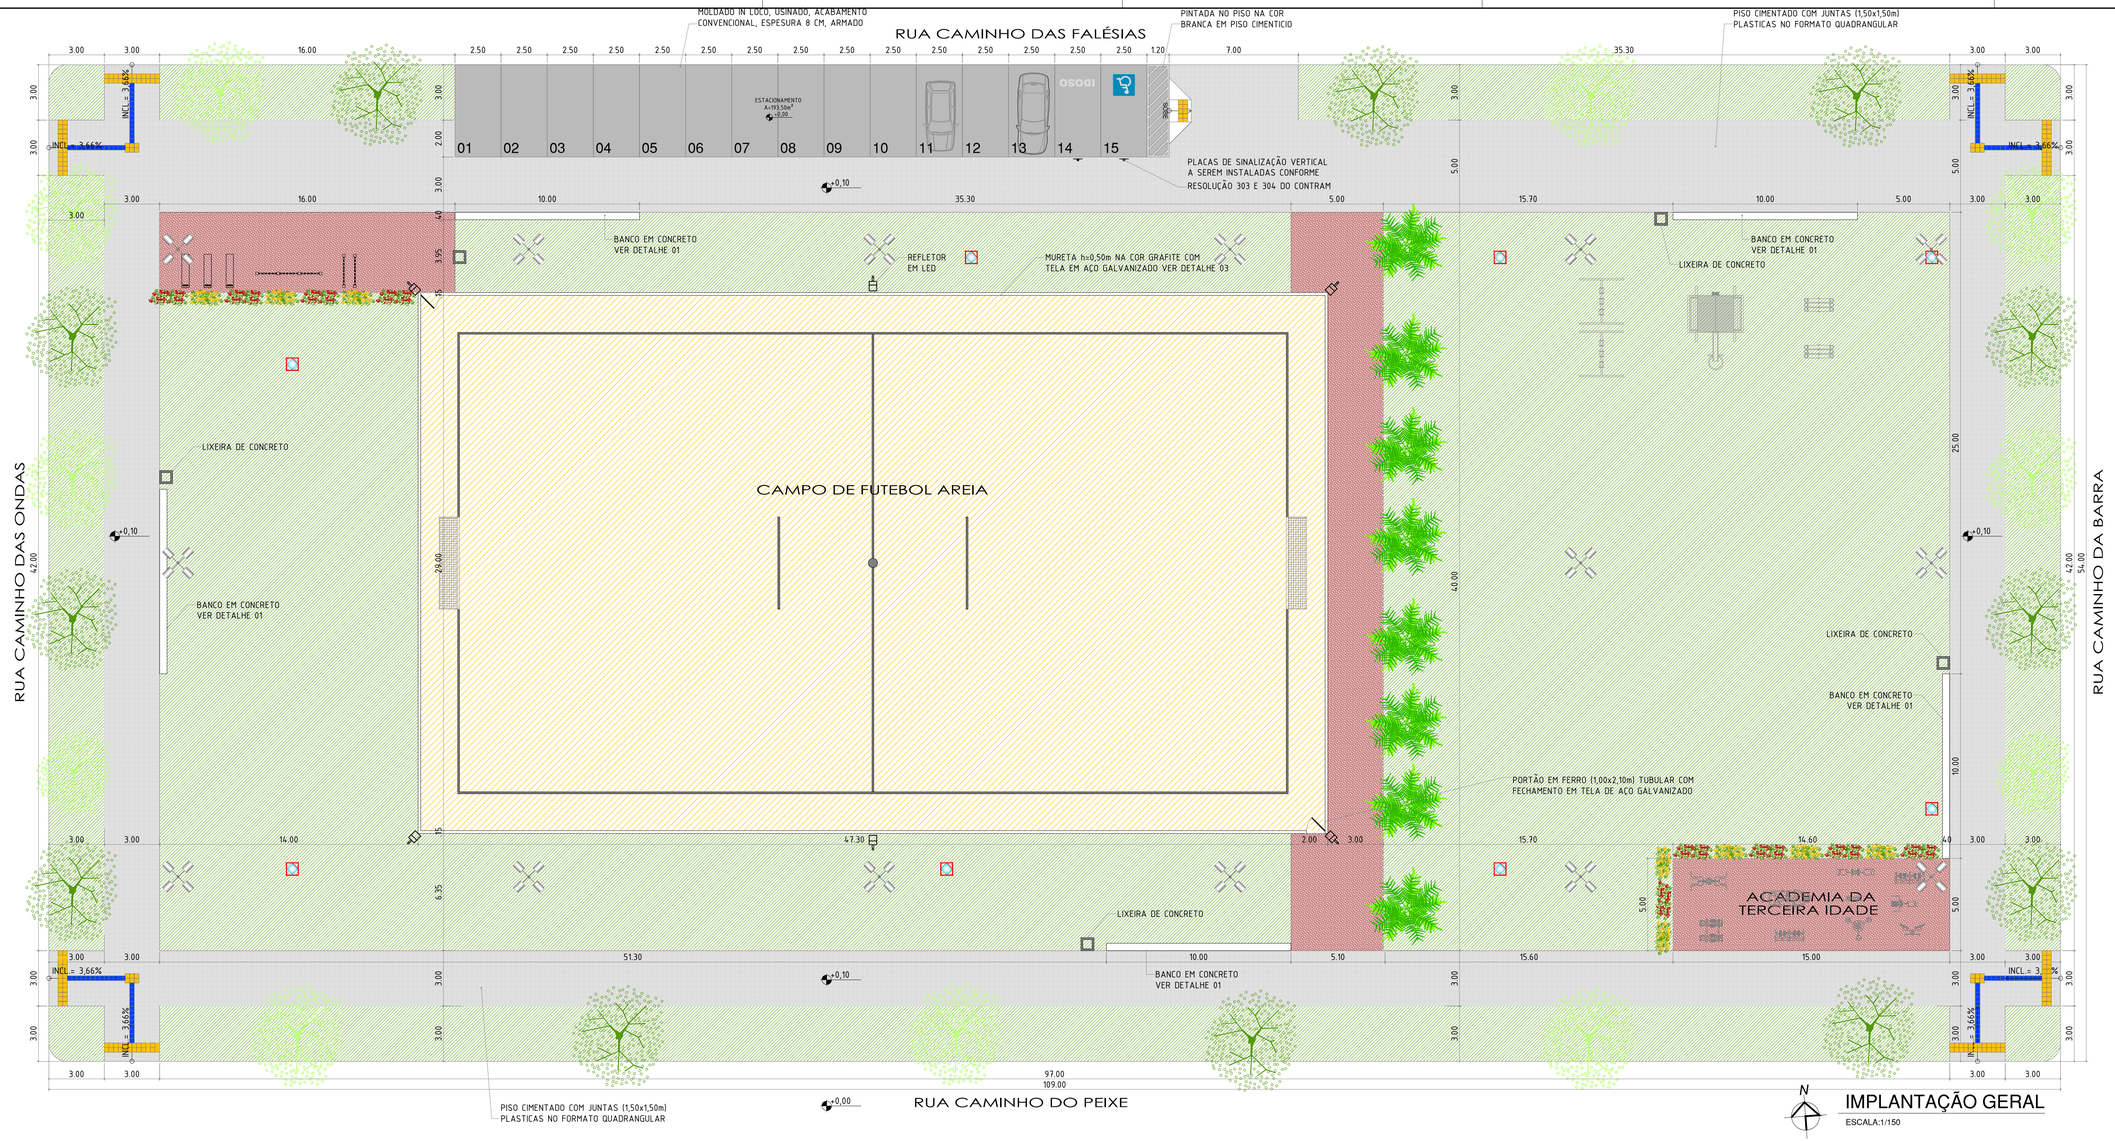

IMPLANTAÇÃO GERAL
ESCALA:1/150

QUADRO DE ÁREAS

A. DO TERRENO	5.886,00m²
A. DE INTERVENÇÃO	5.886,00m²
PISO CIMENTICIO	1.076,72m²
PISO DE CONCRETO	193,50 m²
A. DO BLOCO INTERTRAVADO TERRACOTA	286,00 m²
A. DE GRAMA	2.885,55m²
AREIA PENEIRADA	1.421,00 m²
A. PERMEAVEL TOTAL	4.306,55 m²

LEGENDA - EQUIPAMENTOS

	POSTES EM CONCRETO 04 PÉTALAS COM LÂMPADAS TIPO VAPOR DE SÓDIO
	ALVENARIA 0.80x1.60x0.15 (larg.x alt.x esp.) COM QUADRO PADRÃO COSERN PARA ENTRADA DE ENERGIA
	CAIXA DE CONCRETO (0.40x0.40) NO NÍVEL DO PISO COM TORNEIRA PARA JARDIM EMBUTIDA
	RAMPA DE ACESSIBILIDADE AOS PORTADORES DE NECESSIDADES ESPECIAIS
	LIXEIRA EM ALVENARIA
	BANCO EM MADEIRA (2,00x0,50)

LEGENDA - PAISAGISMO

	IPÊ AMARELO (4m) A SER PLANTADO
	IPÊ ROXO (4m) A SER PLANTADO
	PALMEIRA IMPERIAL A SER PLANTADA
	MINI-IXÓRIA AMARELA A SER PLANTADA
	MINI-IXÓRIA VERMELHA A SER PLANTADA
	AREIA BRANCA PENEIRADA
	ÁREA VERDE
	BLOCO INTERTRAVADO VERMELHO
	BLOCO INTERTRAVADO GRAFITE
	PISO DE SINALIZAÇÃO TATÍL NA COR AMARELA
	PISO CIMENTADO ASPERO

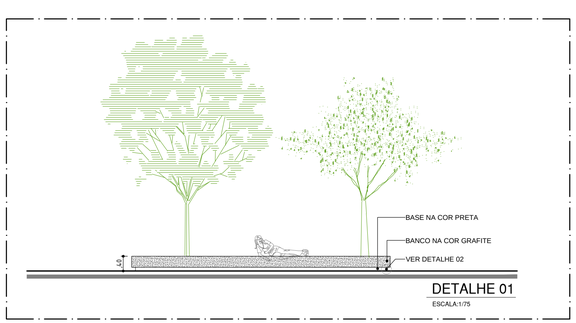

DETALHE 01
ESCALA:1/75

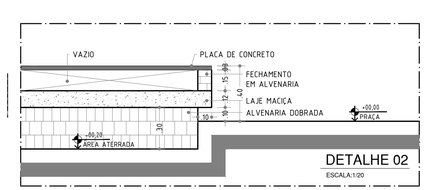

DETALHE 02
ESCALA:1/20

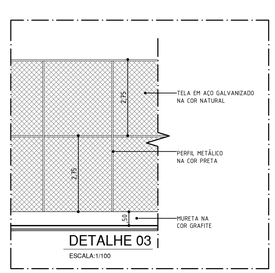

DETALHE 03
ESCALA:1/100

DETALHE DA LIXEIRA

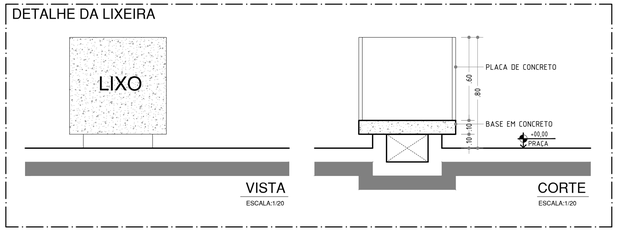

VISTA
ESCALA:1/20

CORTE
ESCALA:1/20

PREFEITURA DE PARNAMIRIM

SECRETARIA MUNICIPAL DE OBRAS PÚBLICAS
RUA TENENTE PEDRO RUFINO DOS SANTOS, 742
MONTE CASTELO, PARNAMIRIM/RN
CEP: 59146-760 - TELEFONE: (84) 3645-5654
PREFEITO: ROSANO TAVEIRA
SECRETÁRIO: JOÃO ALBÉRICO F. DA ROCHA JÚNIOR

ARQUITETO:
Stephan O'Brien Brito
CAU/RN A40258-3

PROJETO:
URBANIZAÇÃO DO LOTEAMENTO CAMINHO DO ATLÂNTICO

ENDEREÇO:
RUA CAMINHO DAS FALÉSIAS, S/Nº, CAJUPIRANGA - PARNAMIRIM/ RN

CONTEÚDO:
PLANTA BAIXA; ELEVAÇÕES, QUADRO DE ÁREAS

ESCALA:	DATA:	DESENHO:
INDICADA	DEZEMVRO / 2019	STEPHAN

É proibido, na forma da lei Nº 9610 art. 29 do código penal, quaisquer modificações, bem como a reprodução total ou parcial deste projeto sem a prévia e expressa autorização dos arquitetos

01 /01