


PERFIL LONGITUDINAL _____ 1/1000

QUANTITATIVOS
 Aterro de Regularização = 39,21 m³
 Corte de Regularização = 12,96 m³
 Colchão de Areia 10 cm = 62,67 m³
 Pavimentação em Paralelepípedo = 626,68 m²
 Área de Calçada a ser construída = 148,84 m²



MAPA DE LOCALIZAÇÃO

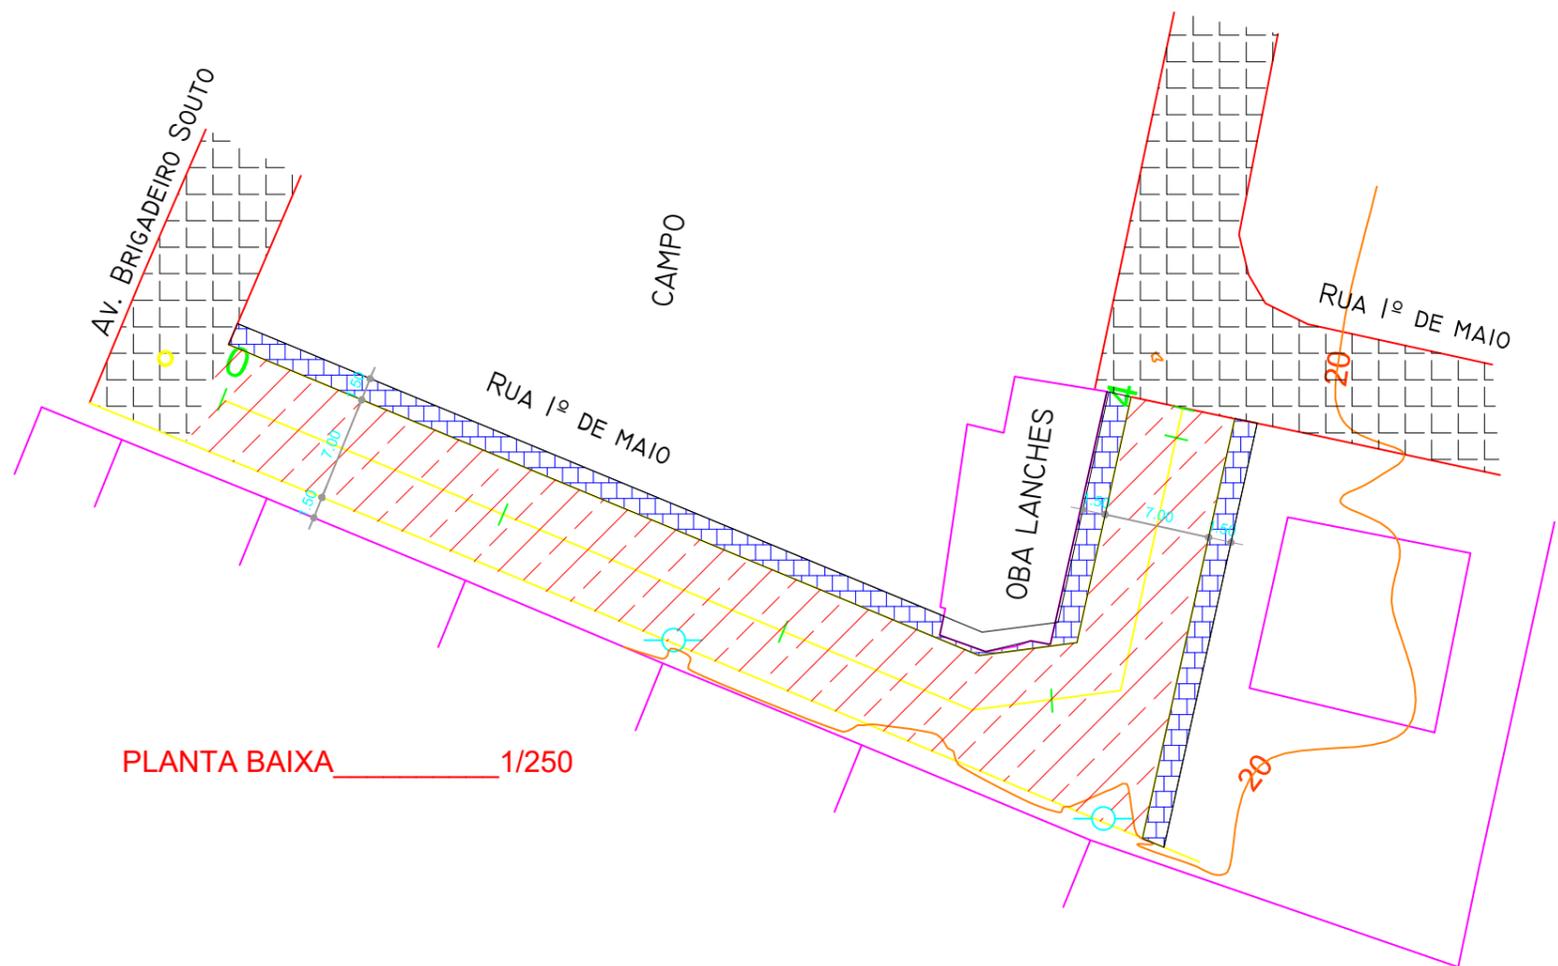

PLANTA BAIXA _____ 1/250

LEGENDA

- VIA PAVIMENTADA
- ÁREA A SER PAVIMENTADA
- CALÇADA A SER CONSTRUÍDA

 PREFEITURA DE PARNAMIRIM	SECRETARIA MUNICIPAL DE OBRAS PÚBLICAS
	RUA TENENTE PEDRO RUFINO DOS SANTOS, 742
	MONTE CASTELO, PARNAMIRIM/RN
	CEP. 59149-160 – FONE: 084 3645-5654
	PREFEITO: ROSANO TAVEIRA
	SECRETÁRIO: JOÃO ALBÉRICO FERNANDES DA ROCHA JÚNIOR

Descrição: PERFIL LONGITUDINAL E PLANTA BAIXA	Projeto: PAVIMENTAÇÃO		
Endereço: RUA 1º DE MAIO, BAIRRO BOA ESPERANÇA, PARNAMIRIM / RN			
Área: -	Revisão: R00	Desenho: Ivens Sátiro	Folha nº.: 01/01
Escala: Indicada	Cidade/UF: Parnamirim/RN	Data: SETEMBRO/2019	