



SENTIDO DO ESCOAMENTO SUPERFICIAL
ESCALA: 1/750

DETALHE SARJETÃO

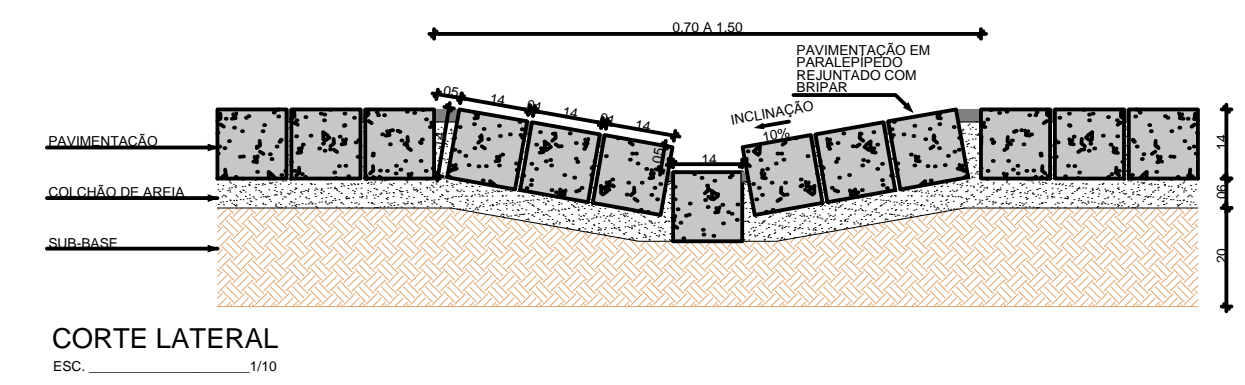

DETALHE DA SARJETA

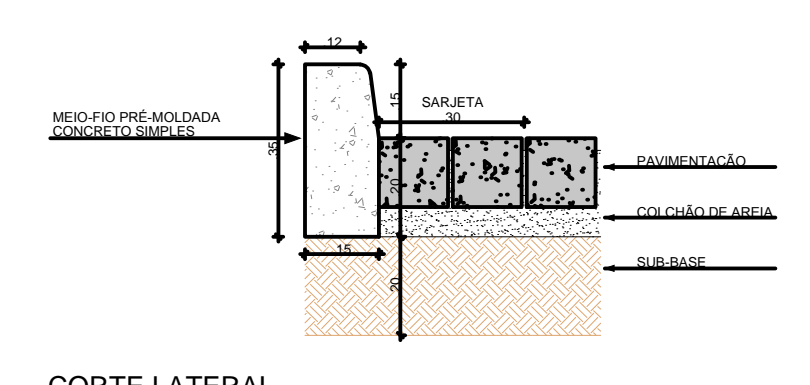

SEC. MUN. DE OBRAS PÚBLICAS
RUA TENENTE PEDRO RUIFINO DOS SANTOS, 142
MONTE CASTELO, PARNAMIRIM/RN
CNPJ: 08.148.180 - TELEFONE: (084) 3646-6664
PREFEITO: ROSANO TAVERA
SECRETÁRIO: JOÃO ALBERICO F. DA ROCHA JUNIOR
Resp. Téc.:
IVENS PEREIRA DOS SANTOS SÁTIRO

PROJETO:
PROJETO DE DRENAGEM DAS ÁGUAS PLUVIAS DAS VIAS PÚBLICAS EM NOVA ESPERANÇA

ENDEREÇO:
RUAS EM NOVA ESPERANÇA, PARNAMIRIM/RN.

CONTEÚDO:
DELIMITAÇÃO DAS BACIAS HIDROGRÁFICAS

ESCALA:
INDICADA

DATA:
JULHO 2021

DESENHO:
IVENS

01/01

É proibido, na forma da lei nº 9610 art. 29 do código penal, qualquer modificação, sem antes a reprodução total ou parcial deste projeto sem a prévia e expressa autorização dos arquitetos.