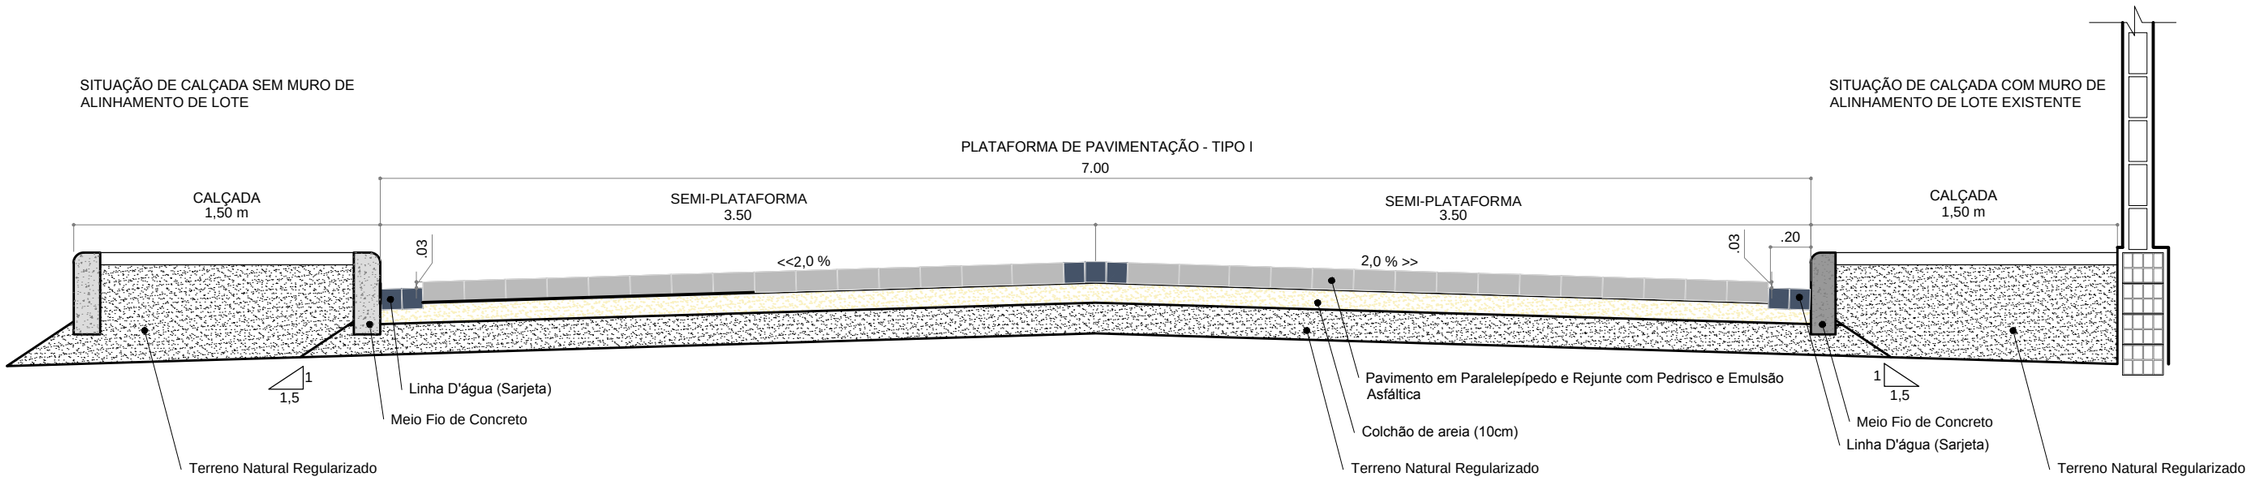

PLATAFORMA TIPO - RUA PEDRA D'ÁGUA
ESCALA: 1/30

PREFEITURA DE PARNAMIRIM

SECRETARIA MUNICIPAL DE OBRAS PÚBLICAS
RUA TENENTE PEDRO RUFINO DOS SANTOS, 742
MONTE CASTELO, PARNAMIRIM/RN
CEP. 59149-160 – FONE: 084 3645-5654
PREFEITO: ROSANO TAVEIRA
SECRETÁRIO: JOÃO ALBÉRICO FERNANDES DA ROCHA JÚNIOR

Descrição: SEÇÃO TIPO DE PAVIMENTO DA RUA	Projeto: PAVIMENTAÇÃO
Endereço: AV. PEDRA D'ÁGUA, PARQUE DAS ÁRVORES, PARNAMIRIM / RN	
Área: -	Revisão: R01
Desenho: Ivens Sátiro	Folha nº.: 01/01
Escala: Indicada	Cidade/UF: Parnamirim/RN
Data: JULHO/2021	