


RESUMO		
NÚMERO	DESCRIÇÃO	ÁREA
01	ESCRITÓRIO	133,25m²
02	SEÇÃO TÉCNICA	-
03	ALMOXARIFADO	140,00m²
04	DEPÓSITO DE CIMENTO	96,00m²
05	CENTRAL DE ARMADURAS	102,00m²
06	REFEITÓRIO E COZINHA	183,20m²
07	ALOJAMENTO	232,00m²
08	BANHEIRO E VESTIÁRIO	130,00m²
09	OFICINA	224,00m²
10	ESTACIONAMENTOS	180,00m²
11	AMBULATÓRIO	65,00m²
12	RAMPA DE LAVAGEM	60,28m²
13	EQUIPE TOPOGRAFIA	63,00m²
14	POSTO DE COMBUSTÍVEL	30,00m²
15	CARPINTERIA	112,00m²
16	ÁREA DE RECREAÇÃO	132,00m²
17	GUARITA	17,02m²
18	LABORATÓRIO	72,00m²
19	CENTRAL DE CONCRETO ; USINA DE SOLO BRITA	3.200,00m²

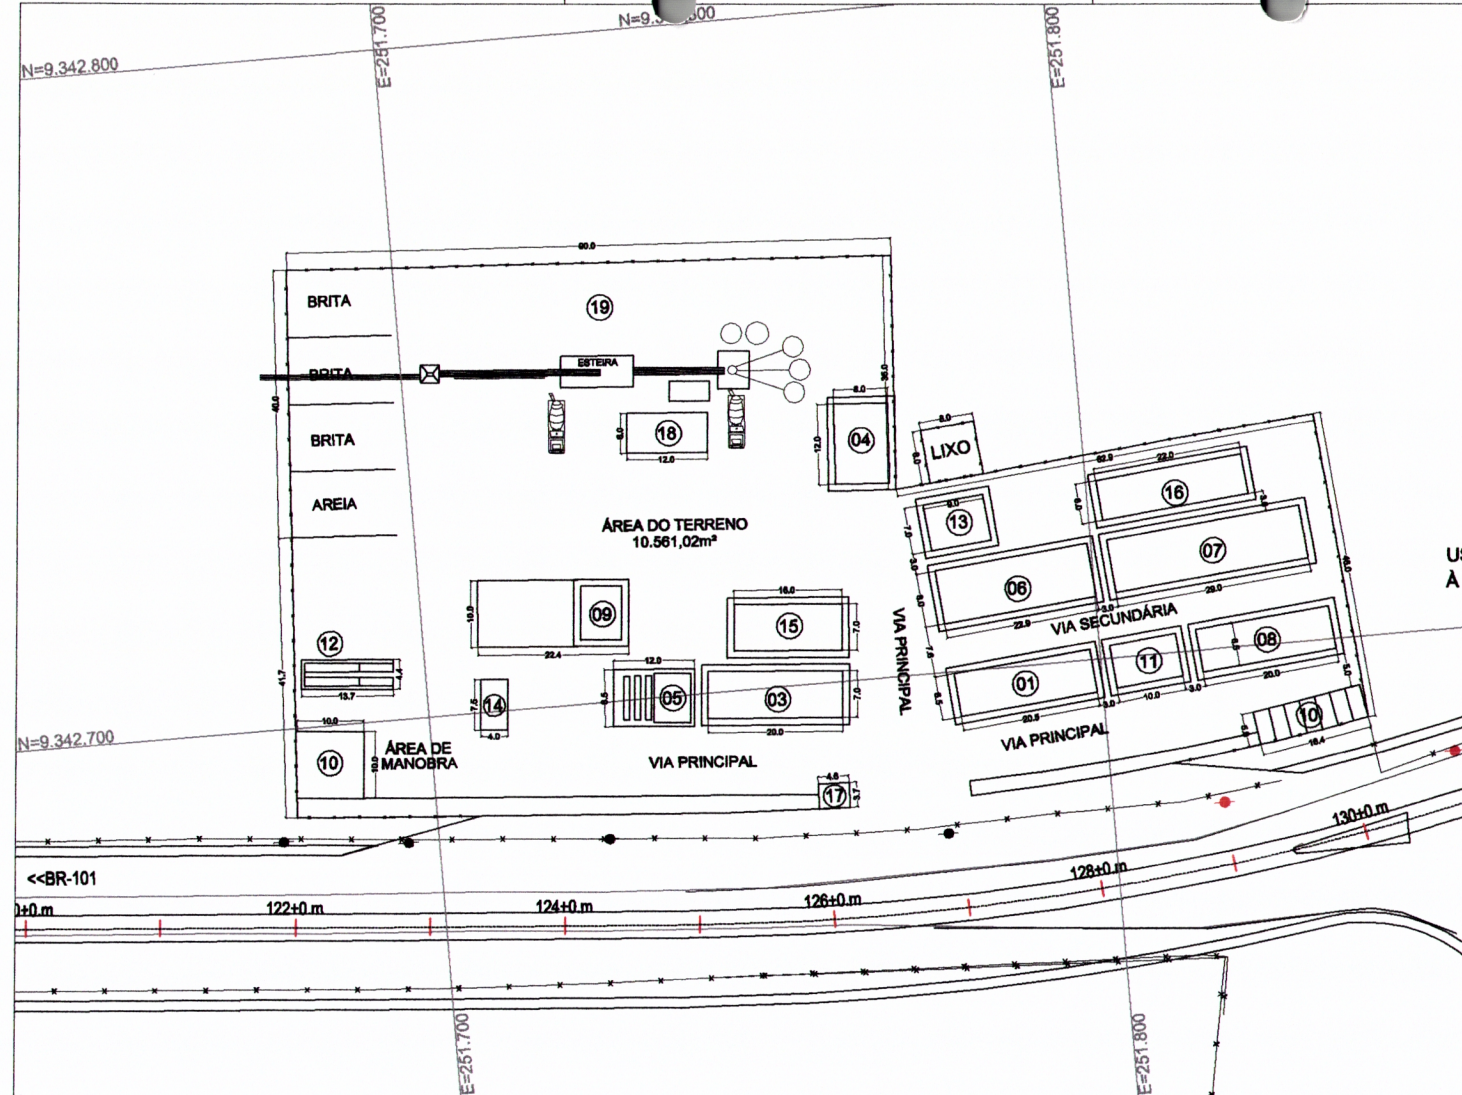

USINA DE ASFALTO
À QUENTE NOVATEC



REVISÃO	DESCRIÇÃO	DATA
0	EMISSÃO INICIAL	21/07/17
1	-	-
2	-	-
3	-	-
4	-	-
5	-	-
6	-	-
7	-	-
8	-	-
9	-	-

ESPECIFICAÇÕES TÉCNICAS DE TERRAPLENAGEM

DNIT-ES-104-2009 - Serviços Preliminares
 DNIT-ES-105-2009 - Caminhos de Serviços
 DNIT-ES-106-2009 - Cortes
 DNIT-ES-107-2009 - Empréstimo
 DNIT-ES-108-2009 - Aleros

OBS: As especificações do DNIT podem ser obtidas gratuitamente no endereço eletrônico:
http://pr.dnit.gov.br/normasmanuaisoutros/download/cole_lanea_es.html

DATA: JULHO/2017
 ESCALA HORR: 1:750
 ESCALA VERT: -
 NOME DO ARQUIVO: T35A753A1-PUK-Geo-018-RMB-CANTEIRO

DIREITOS AUTORAIS RESERVADOS. PROIBIDAS ALTERAÇÕES OU REPRODUÇÕES SEM PREVISÃO AUTORIZAÇÃO DOS AUTORES. ESTE PROJETO FOI DESENVOLVIDO NO AMBIENTE AUTODESK AUTOCAD CIVIL 3D 2016, SERIAL N.º 346-98810703 - CDKEY N/A

ROTEIRO: ROTA SUL (O CAMINHO DO DESENVOLVIMENTO)

TRECHO: TRECHO 1: ERN-0020 (ENTR. BR 101 / ENTR. RN - 063)

TÍTULO: PROJETO DE CANTEIRO DE OBRAS

ASSUNTO: PLANTA ESQUEMÁTICA DO CANTEIRO DE OBRAS

PRONAVIA

001
001