


PLANTA COM DEMONSTRATIVO DAS AMPLIAÇÕES


ESCALA: 1/3.000

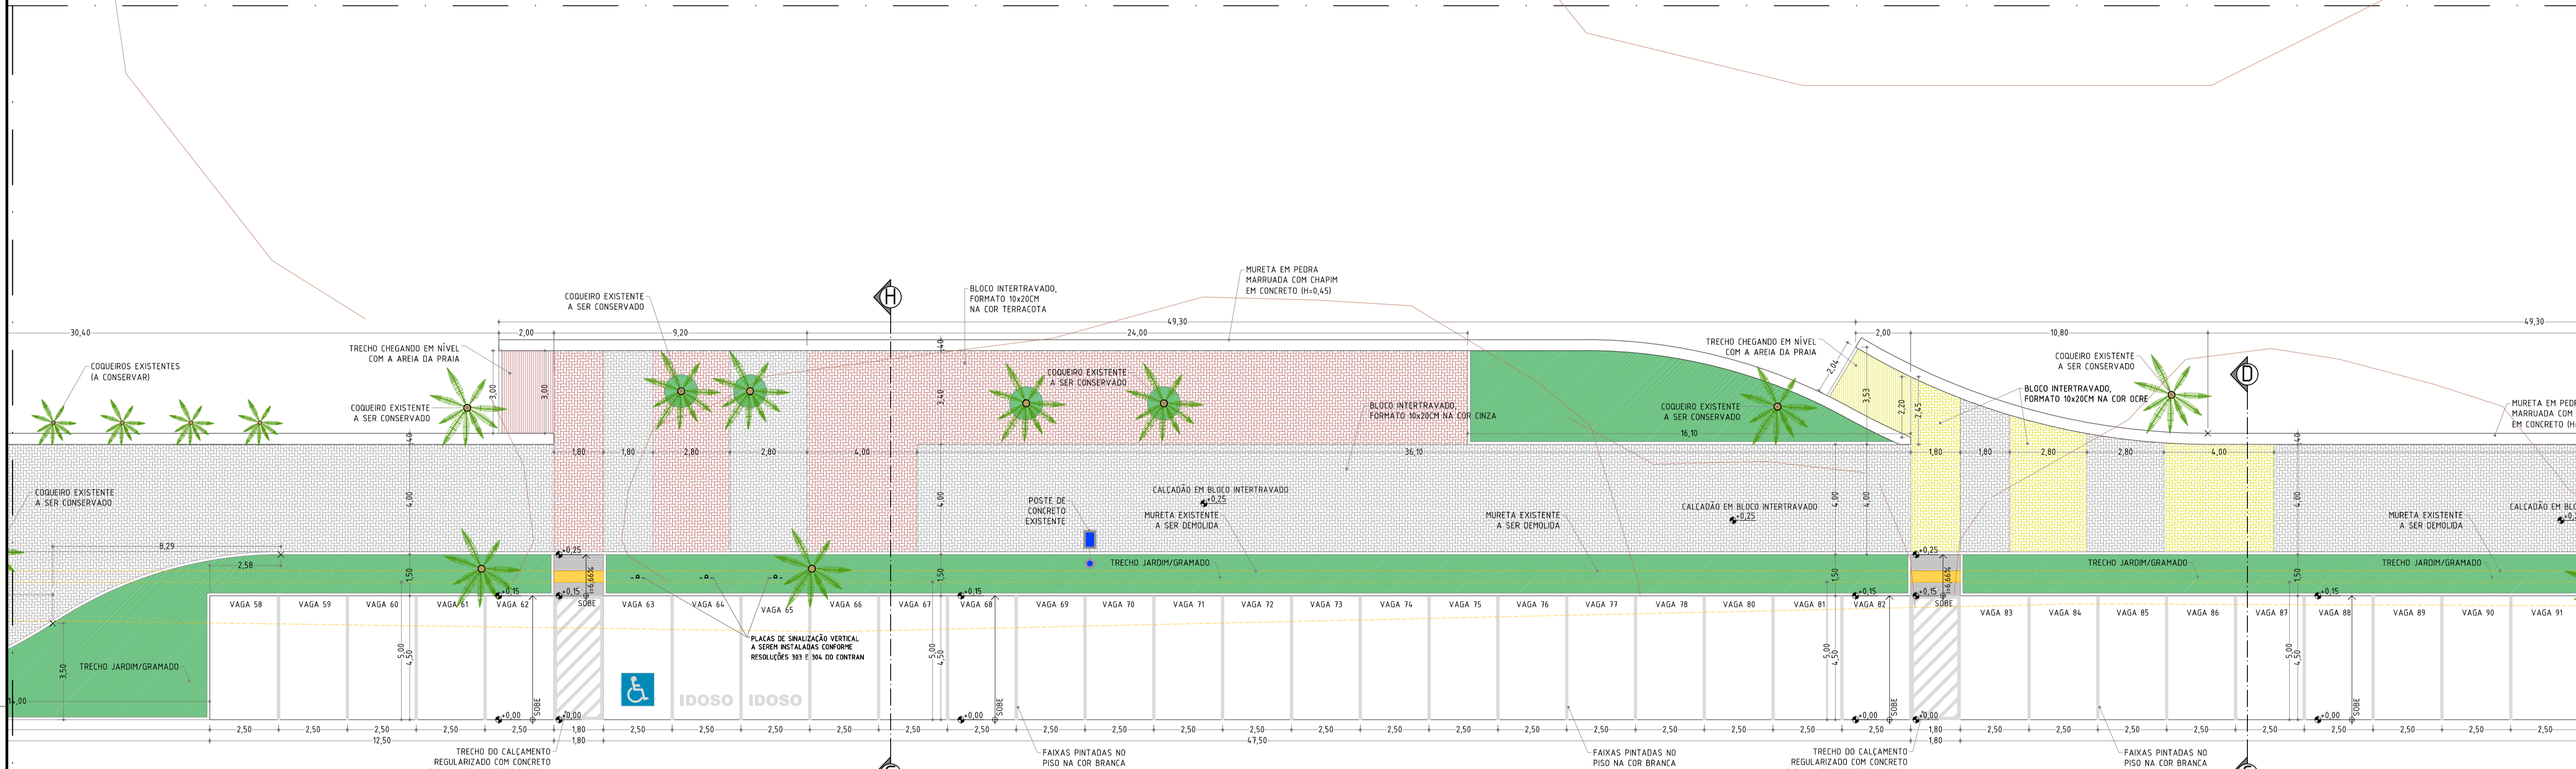

LEGENDA - MOBILIÁRIO URBANO	
LEGENDA PROJETO	DISCRIMINAÇÃO
	POSTES EM CONCRETO 01 PÉTALA (h=6,0M) EXISTENTE A CONSERVAR


LEGENDA - PISO ACESSIBILIDADE	
LEGENDA	DESCRIÇÃO
	PISO DIFERENCIADO (TÁTIL DE ALERTA) TIPO PLURIGOMA
	PISO DIFERENCIADO (TÁTIL DE ALERTA) TIPO BLOCOS CIMENTADOS EXTRUDADOS
	PISO DIFERENCIADO (TÁTIL DIRECIONAL) TIPO BLOCOS CIMENTADOS EXTRUDADOS
	SIMULAÇÃO DO PERCURSO DO CADEIRANTE

LEGENDA - PISO	
LEGENDA	DESCRIÇÃO
	PISO INTERTRAVADO CINZA
	PISO INTERTRAVADO OCRE (AMARELO)
	PISO INTERTRAVADO TERRACOTA (VERMELHO)
	DECK MADEIRA

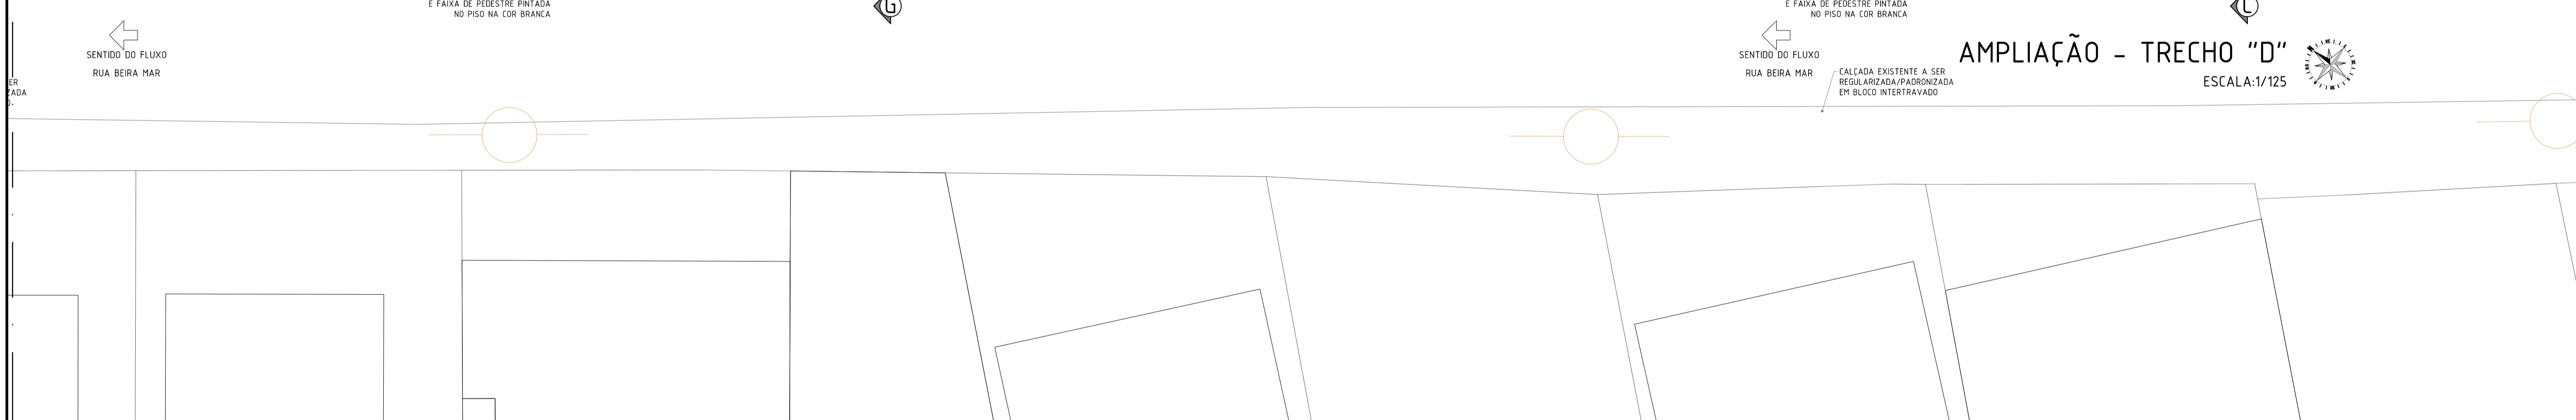

AMPLIAÇÃO - TRECHO "D"

ESCALA: 1/125

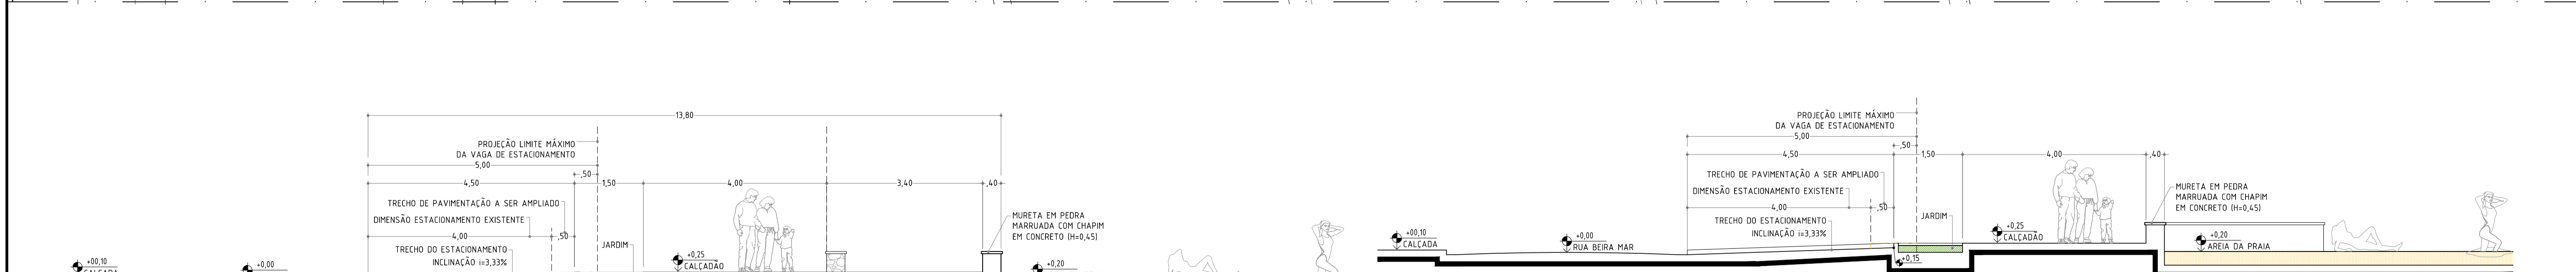

TRECHO "D" - CORTE GH

ESCALA: 1/75

TRECHO "B"; "D"; "E"; "F" - CORTE CD

ESCALA: 1/75

PREFEITURA DE PARNAMIRIM

SECRETARIA MUNICIPAL DE OBRAS PÚBLICAS

RUA TRINTE PEDRO GOMES DOS SANTOS, 142
MONTE CASTELO, PARNAMIRIM/ RN
CEP 59400-000 - FONE: (51) 3645-5554
PREFEITO: ROSÁRIO TAVERA
SECRETÁRIO: FRANKLIN ALTEVY BRUNO WANDERLEY

ARQUITETOS:

Glênio Leilson Ferreira Lima
CAU/RN: A37968-9

PROJETO: URBANIZAÇÃO DA ORLA DE PIRANGI DO NORTE

ENDEREÇO: RUA BEIRA MAR, S/N, DISTRITO LITORAL, PRAIA DE PIRANGI DO NORTE - PARNAMIRIM/ RN

CONTEÚDO: AMPLIAÇÃO TRECHO "D" ORLA;

ESCALA: INDICADAS	DATA: JUNHO/ 2017	DESENHO: GLENIO LIMA
-------------------	-------------------	----------------------

05 /12

É proibido, na forma da lei Nº 9610 art. 29 do código penal, quaisquer modificações, bem como a reprodução total ou parcial deste projeto sem a prévia e expressa autorização dos arquitetos