
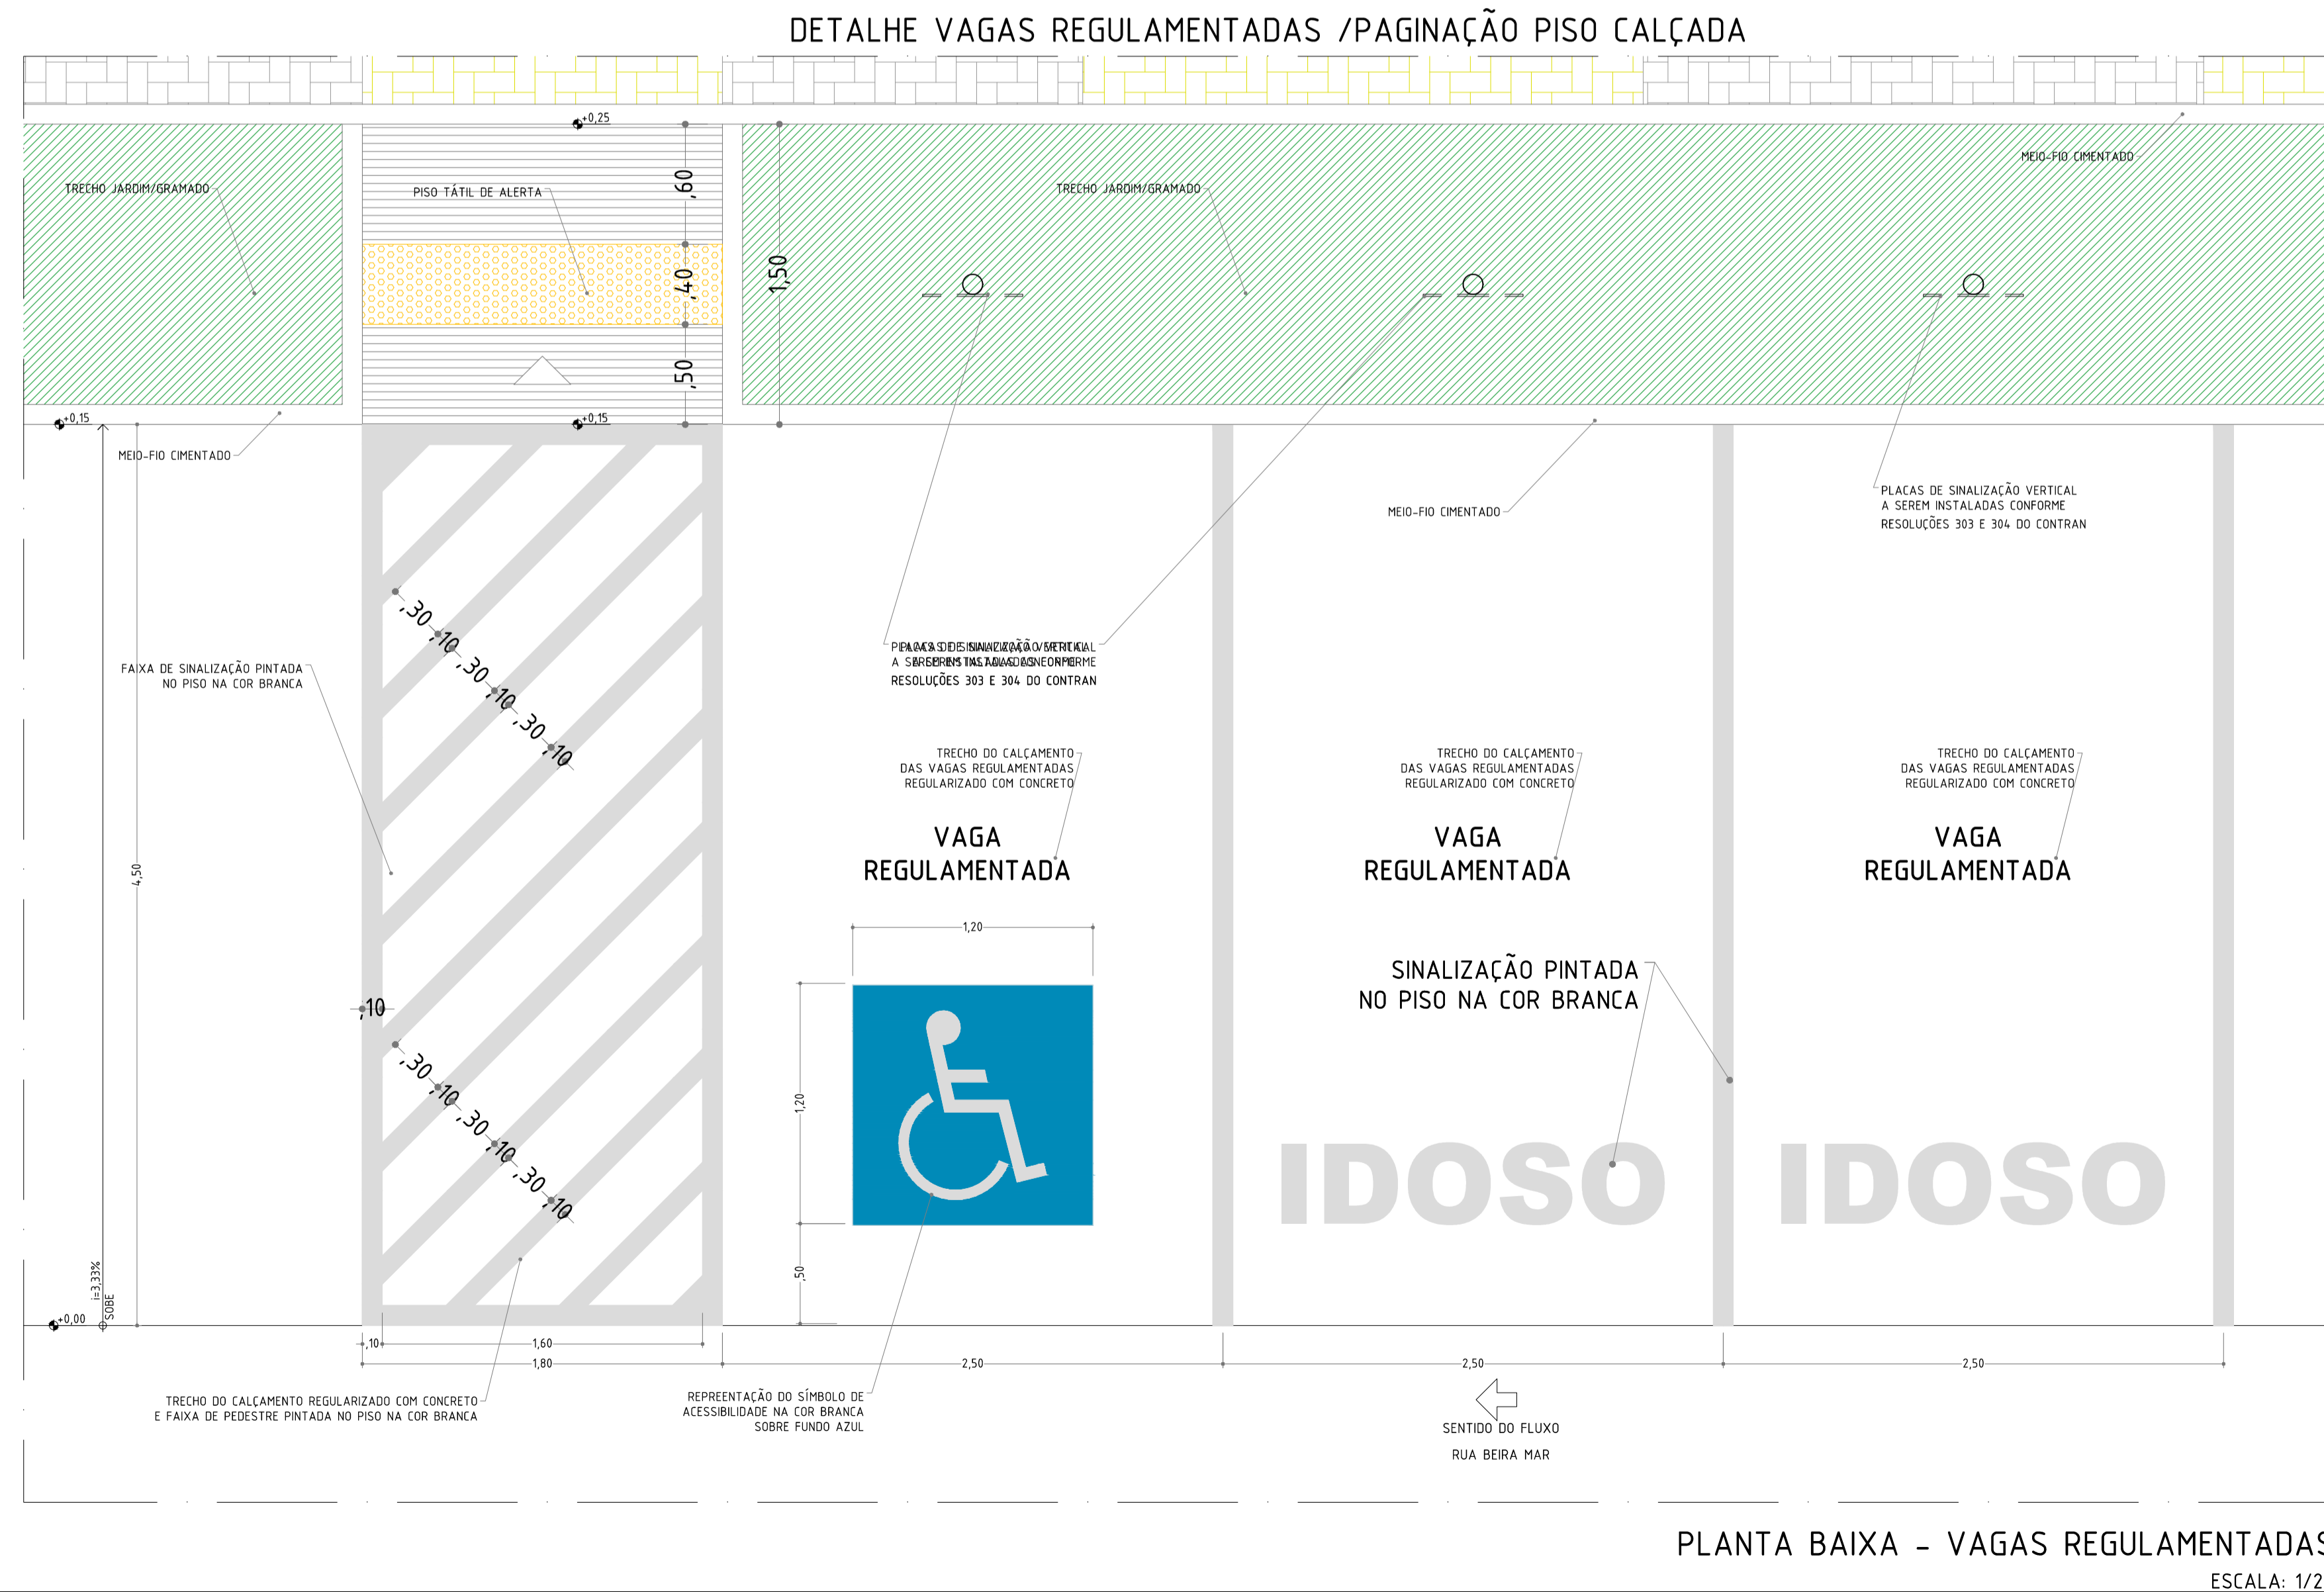
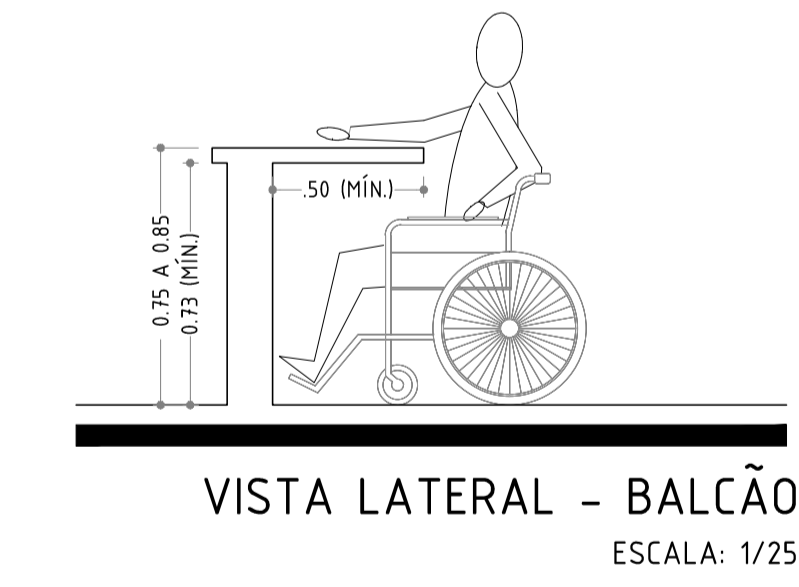
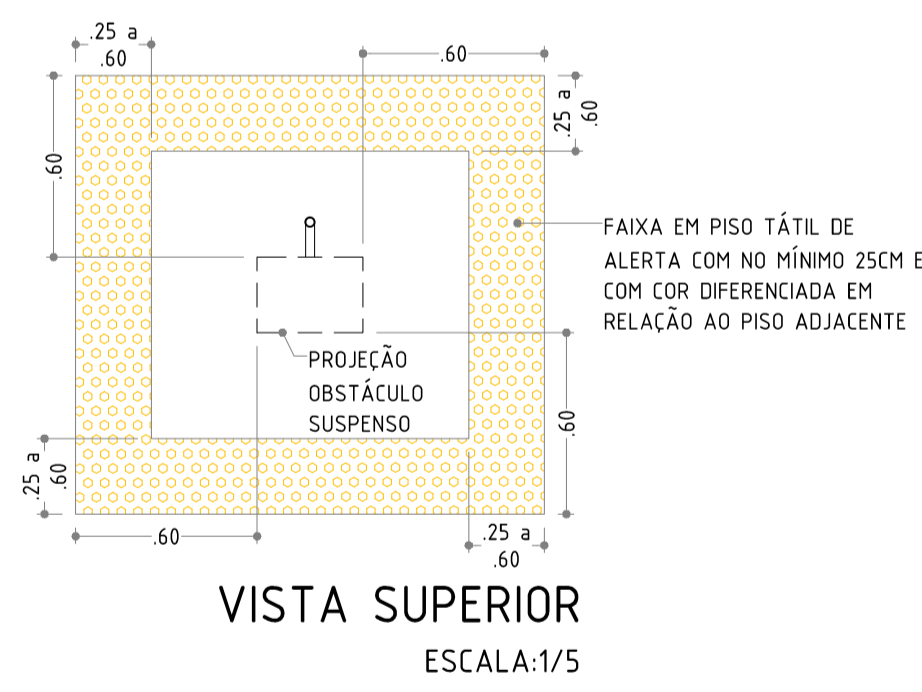
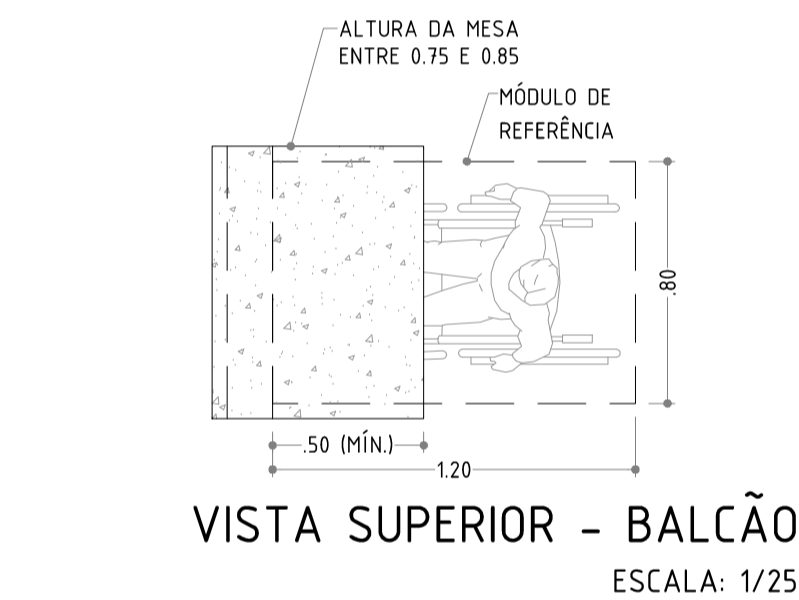


SINALIZAÇÃO TÁTIL DE ALERTA EM OBSTÁCULOS SUSPENSOS

MESAS OU SUPERFÍCIES PARA REFEIÇÕES OU TRABALHO (INCLUINDO AS BANCADAS DE COZINHA)

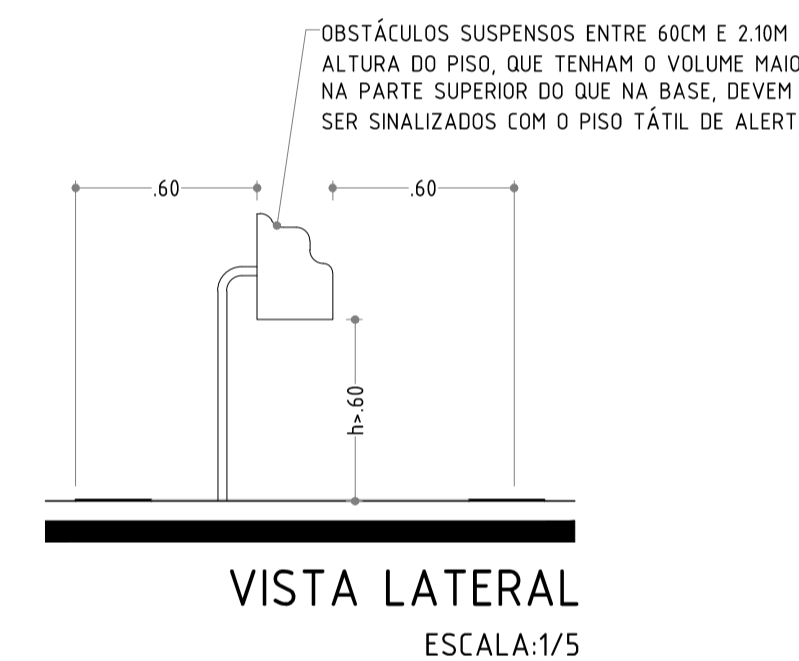

		SECRETARIA MUNICIPAL DE OBRAS PÚBLICAS RUA TRINTEIROS PEDRO GOMES DOS SANTOS, 142 MONTE CASTELO, PARNAMIRIM/RN CEP 59400-000 - FONE: (54) 3645-5554 PREFEITO: ROSÁRIO TAVIERA SECRETÁRIO: FRANKLIN ALTEVY BRUNO WANDERLEY ARQUITETOS:
PREFEITURA DE PARNAMIRIM		Glênio Leilson Ferreira Lima CAU/RN: A37968-9
PROJETO: URBANIZAÇÃO DA ORLA DE PIRANGI DO NORTE		
ENDEREÇO: RUA BEIRA MAR, S/N, DISTRITO LITORAL, PRAIA DE PIRANGI DO NORTE - PARNAMIRIM/ RN		
CONTEÚDO: DETALHAMENTO DE ACESSIBILIDADE - PARTE 01		
ESCALA: INDICADAS	DATA: JUNHO/ 2017	DESENHO: GLÊNIO LIMA
É proibido, na forma da Lei nº 9610 art. 29 do Código Penal, quaisquer modificações, bem como a reprodução total ou parcial deste projeto sem a prévia e expressa autorização dos arquitetos		